


PLAN ZAGOSPODAROWANIA TERENU LOTNISKA GLIWICE - EPGL SKALA 1:5000

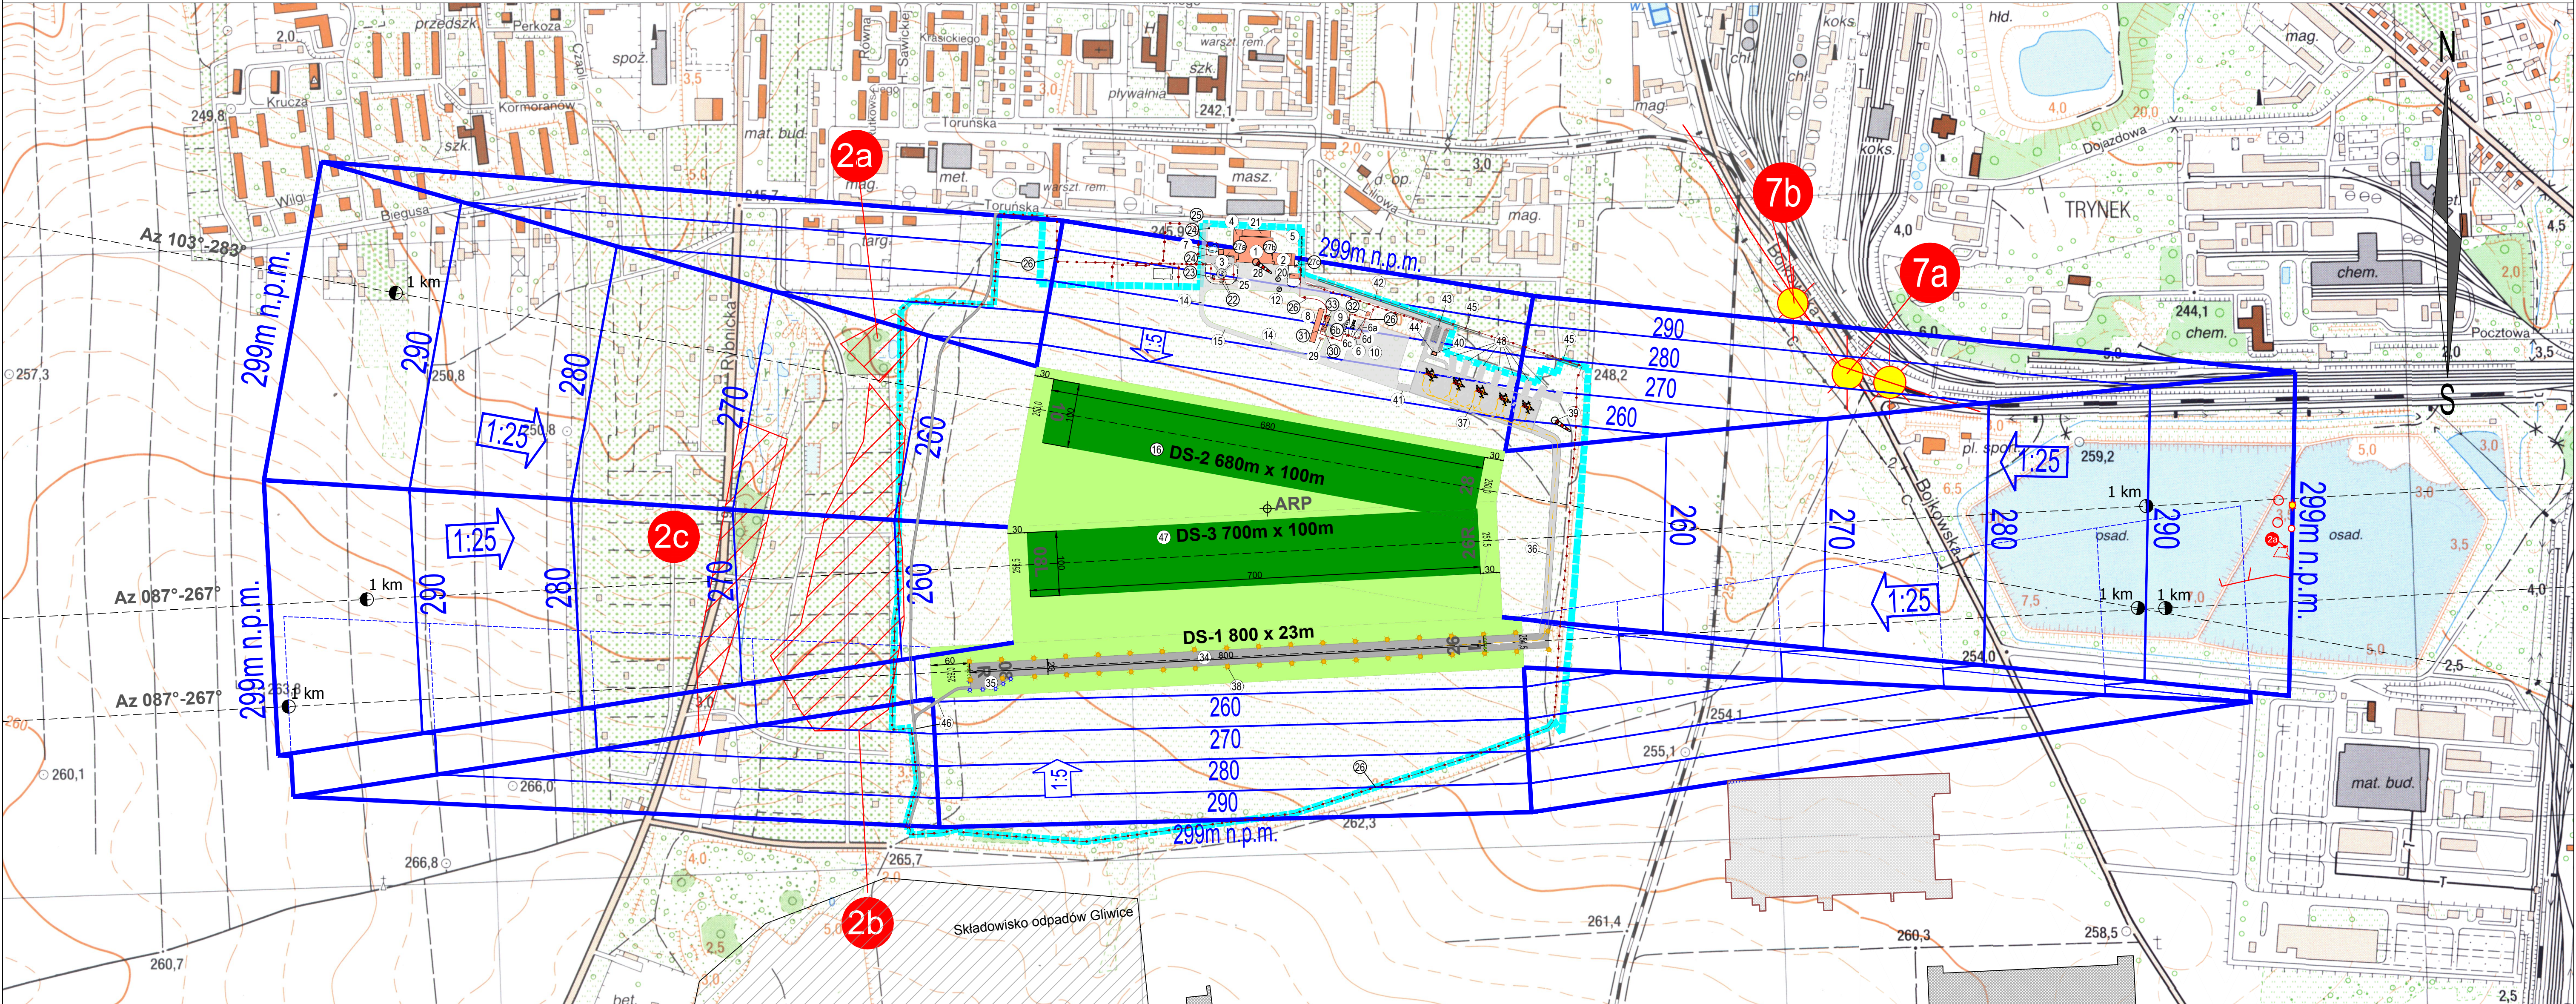

OBIEKTY INFRASTRUKTURY LOTNISKOWEJ:

- ① Hangar samolotowo-szybowcowy

② Hangar z zapleczem biurowo technicznym

③ Budynek administracyjny

④ Garaże

⑤ Zbiorniki p.poż

⑥ MPS:

⑥a budynek techniczny - magazynu stacji paliw;

⑥b dystrybutory paliwa (6 szt.);

⑥c latarnie (5 szt.);

⑥d wiata;

⑦ Zadaszony taras przy budynku administracyjnym

⑧ Hangar (5 boksów)

⑨ Plac stacji paliw I

⑩ Plac stacji paliw II

⑫ Płyta postojowa wraz z miejscem postojowym śmigłowców LPR

⑭ Drogi dojazdowe, parkingi, drogi techniczne

⑮ Miejsce postojów śmigłowców

⑯ Droga startowa DS 2 (bez nawierzchni sztucznej)

⑰ Kontenery socjalno-biurowe (6 szt.)

⑱ budynek techniczny

⑲ grupa 4 masztów flagowych: 3 maszty o wys. do 8,3m oraz 1 maszt o wysokości do 15m;

⑳ pomnik (samolot MiG-21PFM);

㉑ latarnie (4 szt.);

㉒ szafki elektroenergetyczne (2 szt.);

㉓ ogrodzenie lotniska o wys. do 2m;

3 maszty radiowe:

㉔ na budynku administracyjnym o wys. do h=12,5m npt;

㉕ na hangarze z zapleczem biurowo - technicznym o wys. h=20,74m;

㉖ na hangarze z zapleczem biurowo - technicznym o wys. do h=16m;

㉗ wskaźnik kierunku wiatru na hangarze samolotowo-szybowcowym;

㉘ kontener;

㉙ kontener;

㉚ wiaty (2 szt.);

㉛ kontenery (2 szt.);

㉜ budynek techniczny;

㉝ Droga startowa DS1 0 nawierzchni sztucznej;

㉞ Płaszczyzna do zawracania;

㉟ Droga kołowania DKA;

㊱ Płyta postojowa PPS1;

㊲ System oświetlenia DS1;

㊳ Wskaźnik kierunku wiatru;

㊴ Latarnia lotniskowa;
- ㊵ Droga dojazdowa z Aeroklubu do PPS1;

㊶ Droga dojazdowa/pożarowa;

㊷ Parking;

㊸ Budynek techniczny z pomieszczeniem sterowania oświetleniem;

㊹ Zbiornik na wody opadowe;

㊺ Droga pożarowa;

㊻ Droga startowa DS3 (bez nawierzchni sztucznej);

㊼ Nawierzchnie techniczne

OZNACZENIA:

- GRANICA LOTNISKA
- ZABEZPIECZENIE POŁA WZLOTÓW
- DROGI STARTOWE (BEZ NAWIERZCHNI SZTUCZNEJ)
- DROGA STARTOWA Z NAWIERZCHNIĄ SZTUCZNĄ
- POWIERZCHNIE OGRANICZAJĄCE
- NAWIERZCHNIE UTWARDZONE
- ZABUDOWA LOTNISKOWA
- ②⑧

WSKAŹNIK KIERUNKU WIATRU
- ②⑥

OGRODZENIE LOTNISKA
- ②④

LATARNIA OŚWIETLENIOWA
- ②⑦②②

MASZTY FLAGOWE I RADIOWE

Wykonanie	AERO PARTNER Sp. z o. o. 02-148 Warszawa, ul. Komitetu Obrony Robotników 39	Data	04.2020
Nazwa opracowania	DOKUMENTACJA REJESTRACYJNA LOTNISKA GLIWICE - EPGL	Skala	1:5000
Nazwa rysunku	Plan zagospodarowania terenu lotniska Gliwice - EPGL	Rys. nr	2